


Vivienda Tipo 4  
Escaleras 2, 3 y 4  
Planta 1ª


Situación de la vivienda

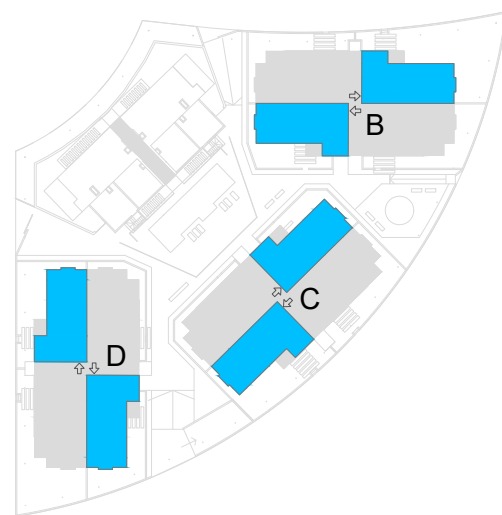

**CUADRO DE SUPERFICIES**

Sup. Útil Vivienda + Terraza 100%	91,40 m <sup>2</sup>
Sup. Construida Vivienda + Terraza 100%	105,80 m <sup>2</sup>
Sup. Construida + p.p ZZCC	116,51 m <sup>2</sup>

estar-comedor-cocina	29,10 m <sup>2</sup>
galería - lavadero (100%)	2,70 m <sup>2</sup>
distribuidor	4,10 m <sup>2</sup>
dorm. 1	17,30 m <sup>2</sup>
dorm. 2	10,85 m <sup>2</sup>
dorm. 3	10,85 m <sup>2</sup>
baño 1	4,30 m <sup>2</sup>
baño 2	3,70 m <sup>2</sup>
terrazza cubierta (100%)	8,50 m <sup>2</sup>

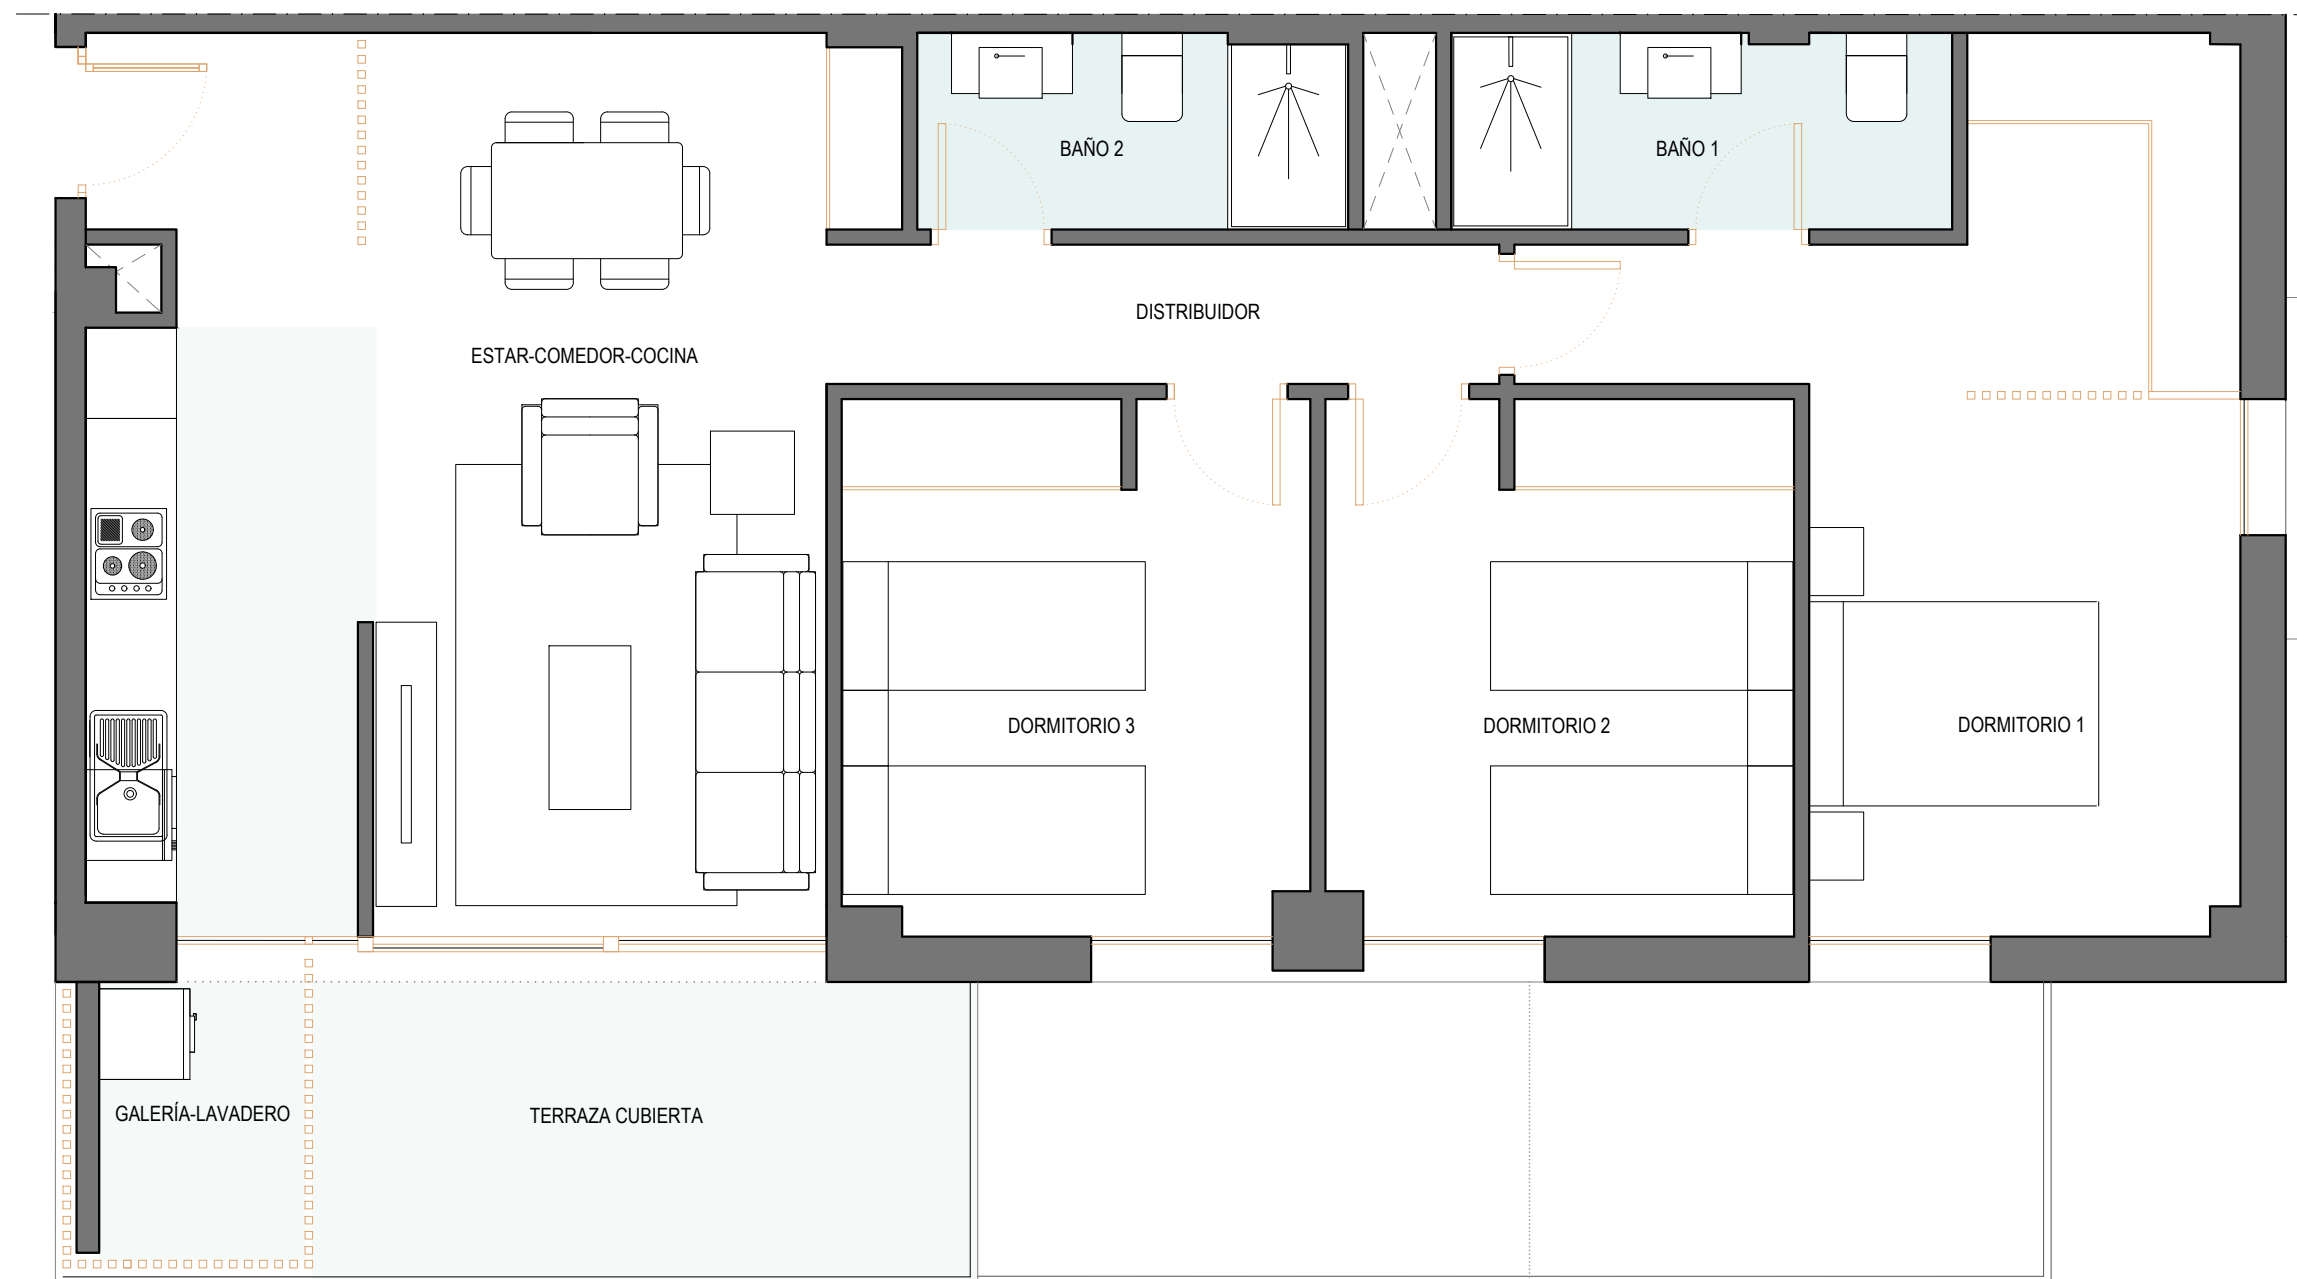

0 1 2 3 4m

E\_1/50